
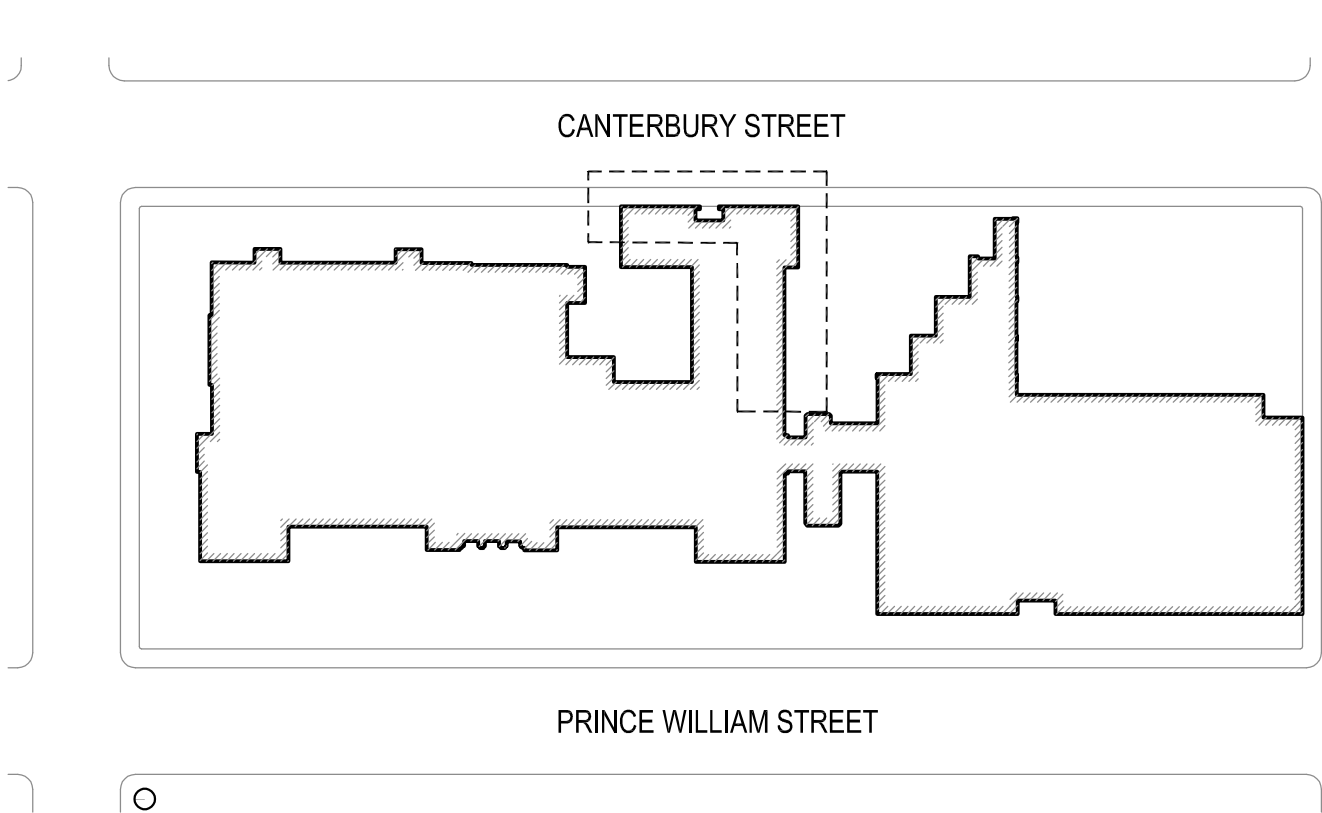


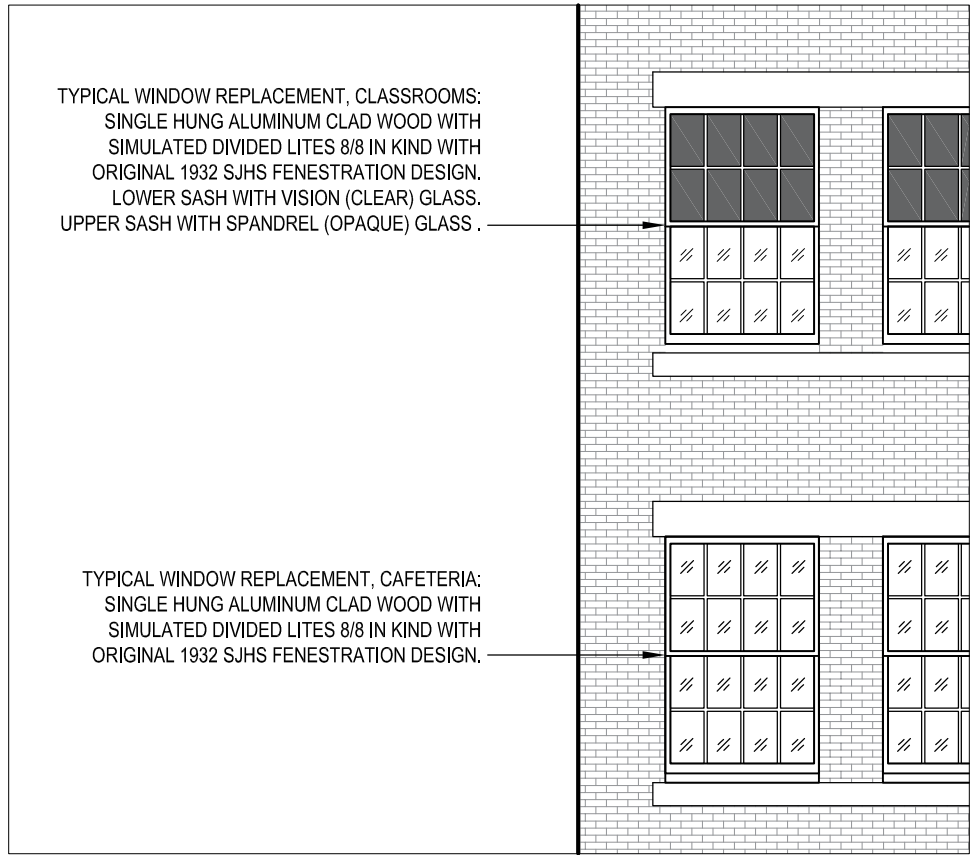

2
A4


DETAIL
COURTYARD ELEVATION

1:75

1
A4

DETAIL
SITE PLAN - ELEVATIONS WITH PROPOSED WORK


1:1000

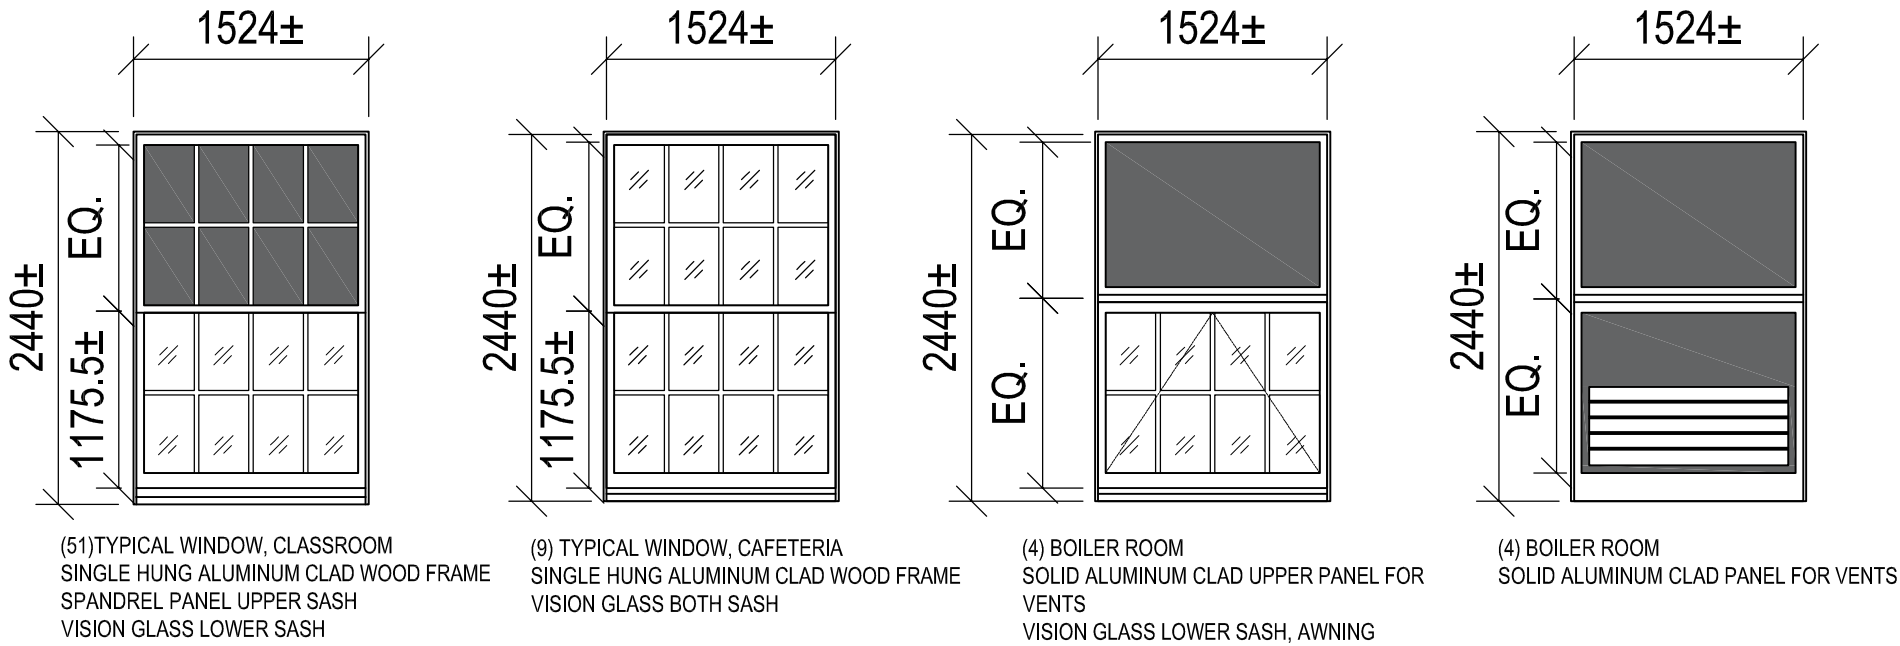

3
A4

DETAIL
WINDOW SCHEDULE

1:75

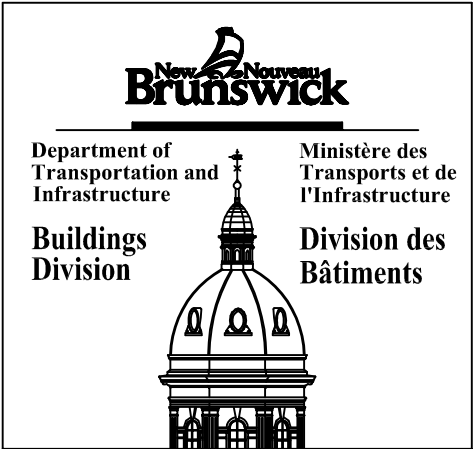

General notes Notes générales

Project Title Titre du projet
SAINT JOHN HIGH SCHOOL
WINDOW REPLACEMENT

Sheet title Titre de la feuille
WINDOW REPLACEMENT
DETAILS & SCHEDULE

Stamp Sceau

Date 21-MAR-08	Date	Approved by MW/EL	Approuvé par
Scale AS SHOWN	Échelle	Consultant reference number	Numéro de référence de l'expert-conseil
Drawn by ÁF/	Dessiné par CB	714A01.dwg	

Project No. FRE-21000427-A3	Nº du projet	Sheet No. A4	Nº de la feuille
--------------------------------	--------------	-----------------	------------------