


GROWTH & COMMUNITY DEVELOPMENT SERVICES  
SERVICE DE LA CROISSANCE ET DU DÉVELOPPEMENT COMMUNAUTAIRE

MUNICIPAL DEVELOPMENT PLAN / PLAN D'AMÉNAGEMENT MUNICIPAL

Amending Schedule "A"  
Modifiant Annexe «A»

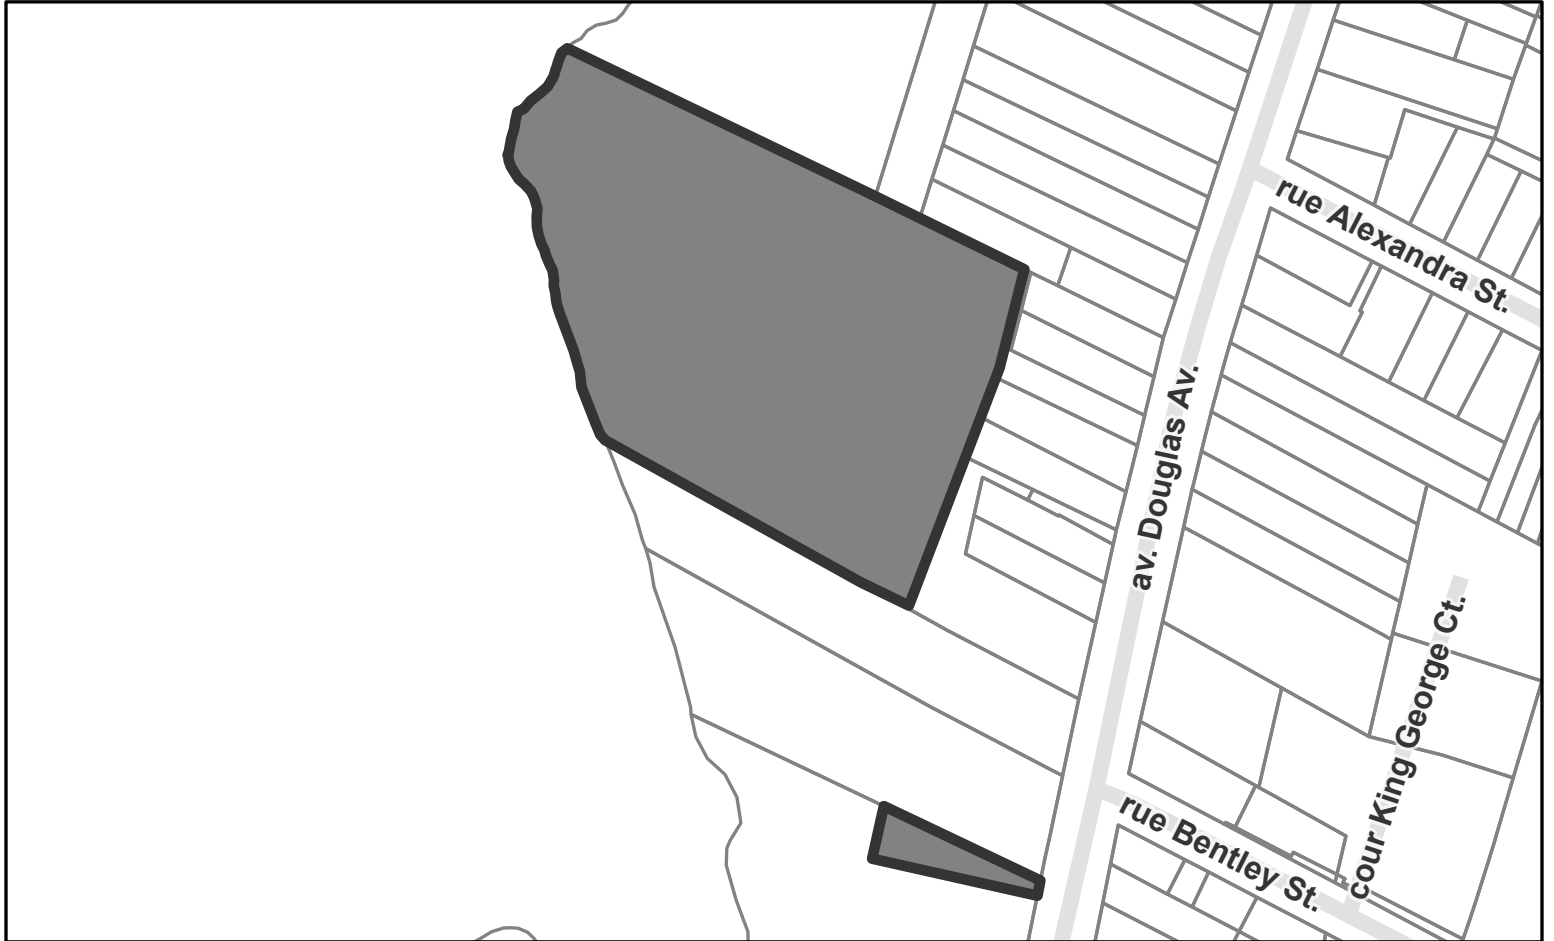

**FROM / DE**

Park and Natural Area  
Parc et aire  
naturelle



**TO / À**

Stable Area  
Secteur stable

**Applicant:** Diamond Schmitt  
**Location:** 241-281 Douglas Avenue  
**PID(s)/NIP(s):** 55222129 (portion); 00377937 (portion); 00379255 (portion); 55172860 (portion);  
00379230 (portion)

**Considered by P.A.C./Considéré par le C.C.U.:** April 16 avril, 2024

**Enacted by Council/Approuvé par le Conseil:**

**Filed in Registry Office/Enregistré le:**

**By-Law #/Arrêté #:**

**Drawn by/Crée par:** Andrew Pollock **Date drawn/Carte créée:** April 25 avril, 2024