


REZONING / REZONAGE

Amending Schedule "A" of the Zoning By-Law of The City of Saint John
Modifiant Annexe «A» de l'Arrêté de zonage de The City of Saint John

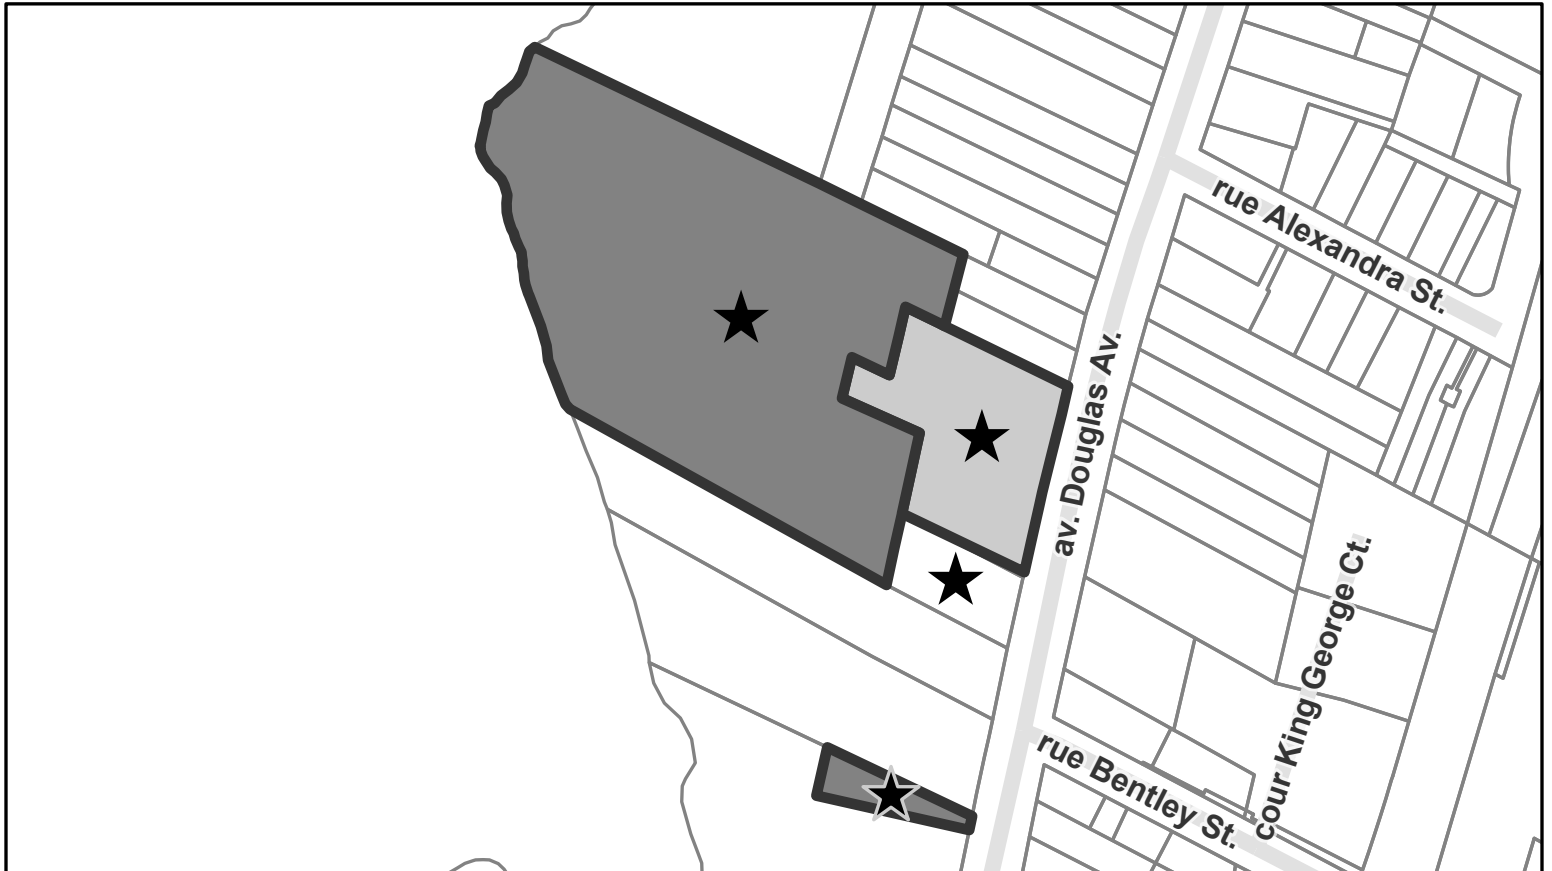

FROM / DE

Mid-Rise Residential
Zone résidentielle -
immeubles
de hauteur moyenne

RM



Park
Zone de parcs

P



TO / À

CFM
Major Community
Facility
Zone de grandes
installations
communautaires



Pursuant to a Resolution under Section 59 of the Community Planning Act
Conformément à une résolution adoptée par le conseil municipal en vertu
de l'article 59 de la Loi sur l'urbanisme

Applicant: Diamond Schmitt

Location: 241-281 Douglas Avenue

PID(s)/NIP(s): 55222129 (portion); 00377937; 00358481; 00377945; 55222012; 00379255;
55172860; 00379230

Considered by P.A.C./Considéré par le C.C.U.: April 16 avril, 2024

Enacted by Council/Approuvé par le Conseil:

Filed in Registry Office/Enregistré le:

By-Law #/Arrêté #:

Drawn by/Crée par: Andrew Pollock **Date drawn/Carte créée:** April 25 avril, 2024