


GROWTH & COMMUNITY DEVELOPMENT SERVICES  
SERVICE DE LA CROISSANCE ET DU DÉVELOPPEMENT COMMUNAUTAIRE

**MUNICIPAL DEVELOPMENT PLAN / PLAN D'AMÉNAGEMENT MUNICIPAL**

Amending the Primary Development Area  
Modifiant la zone primaire de développement

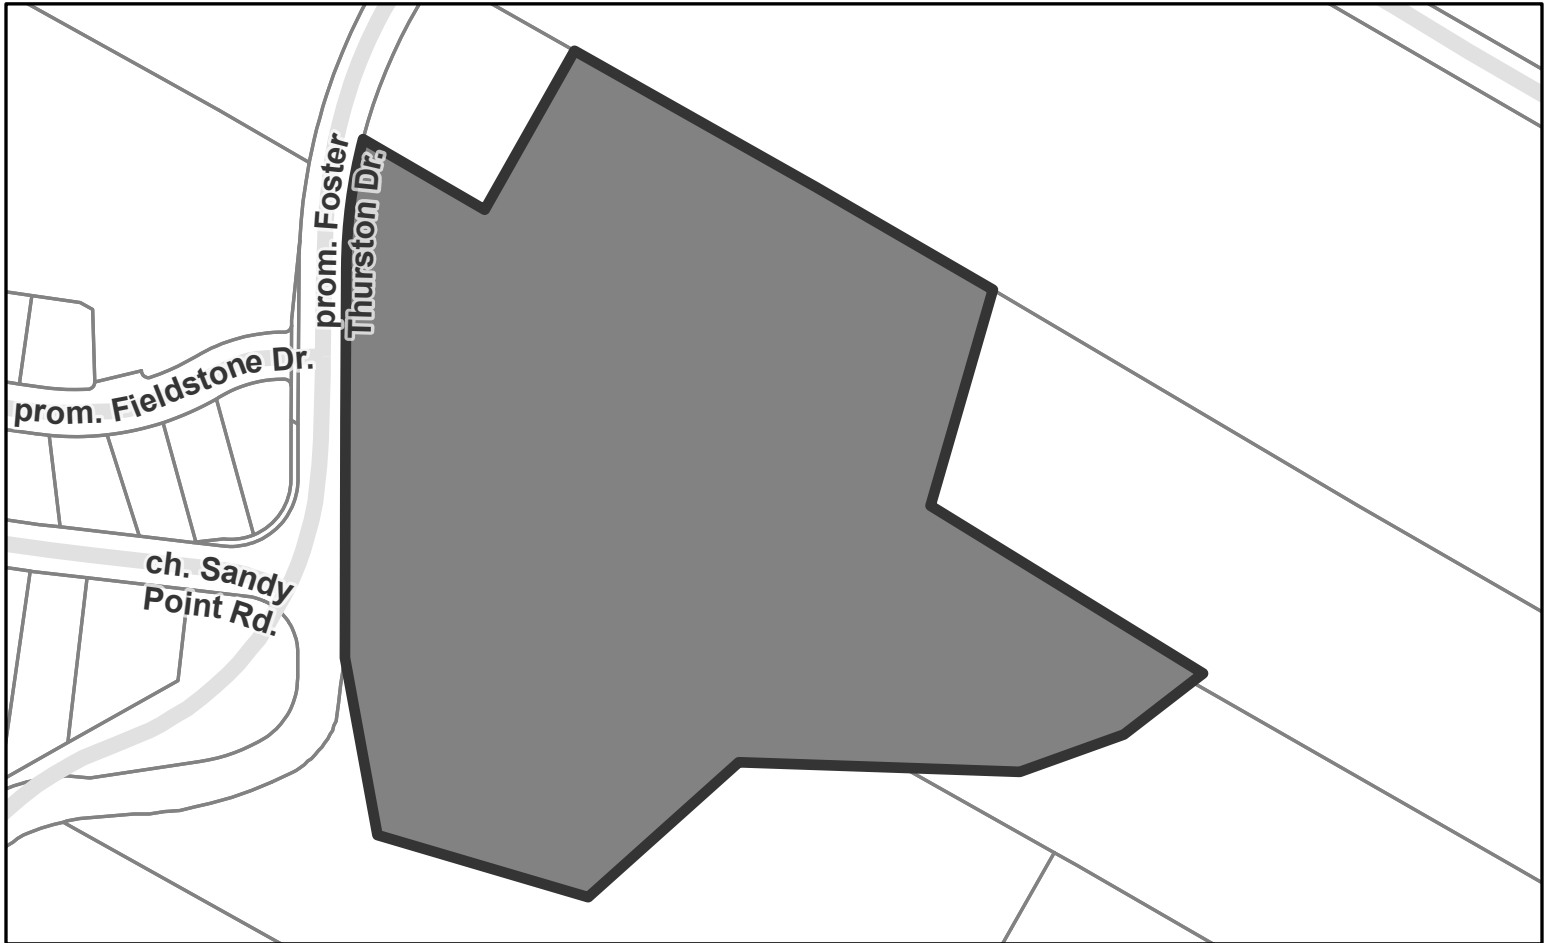

FROM / DE

TO / À

Outside PDA  
À l'extérieur de ZPD



Inside PDA  
À l'intérieur de ZPD

**Applicant:** 647102 NB Ltd.  
**Location:** 901 Foster Thurston Drive  
**PID(s)/NIP(s):** 55242945

**Considered by P.A.C./Considéré par le C.C.U.:** May 22 mai, 2024

**Enacted by Council/Approuvé par le Conseil:**

**Filed in Registry Office/Enregistré le:**

**By-Law #/Arrêté #:**

**Drawn by/Crée par:** Andrew Pollock **Date drawn/Carte créée:** June 11 juin, 2024