


**REZONING / REZONAGE**

Amending Schedule "A" of the Zoning By-Law of The City of Saint John  
Modifiant Annexe «A» de l'Arrêté de zonage de The City of Saint John

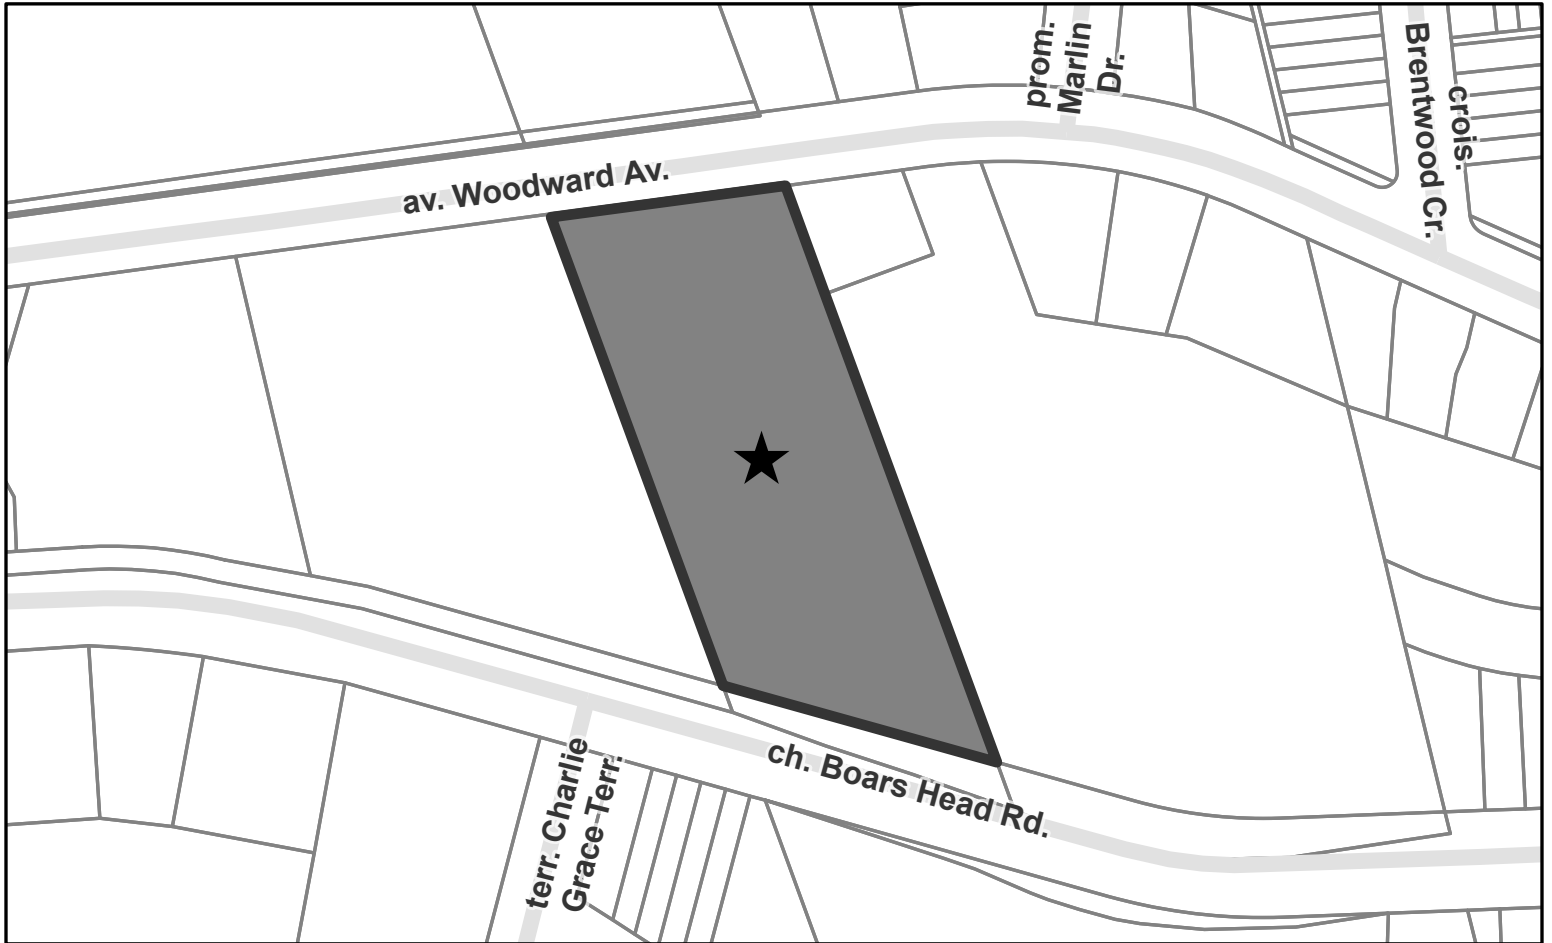

**FROM / DE**

Neighbourhood  
Community Facility  
Zone d'installations  
communautaires  
de quartier

**CFN**



**RM**

**TO / À**

Mid-Rise Residential  
Zone résidentielle -  
immeubles  
de hauteur moyenne



Pursuant to a Resolution under Section 59 of the Community Planning Act  
Conformément à une résolution adoptée par le conseil municipal en vertu  
de l'article 59 de la Loi sur l'urbanisme

**Applicant:** Housing New Brunswick

**Location:** 435 Woodward Avenue

**PID(s)/NIP(s):** 00049916

**Considered by P.A.C./Considéré par le C.C.U.:** May 22 mai, 2024

**Enacted by Council/Approuvé par le Conseil:**

**Filed in Registry Office/Enregistré le:**

**By-Law #/Arrêté #:**

**Drawn by/Crée par:** Andrew Pollock **Date drawn/Carte créée:** June 11 juin, 2024