


REZONING / REZONAGE

Amending Schedule "A" of the Zoning By-Law of The City of Saint John
Modifiant Annexe «A» de l'Arrêté de zonage de The City of Saint John

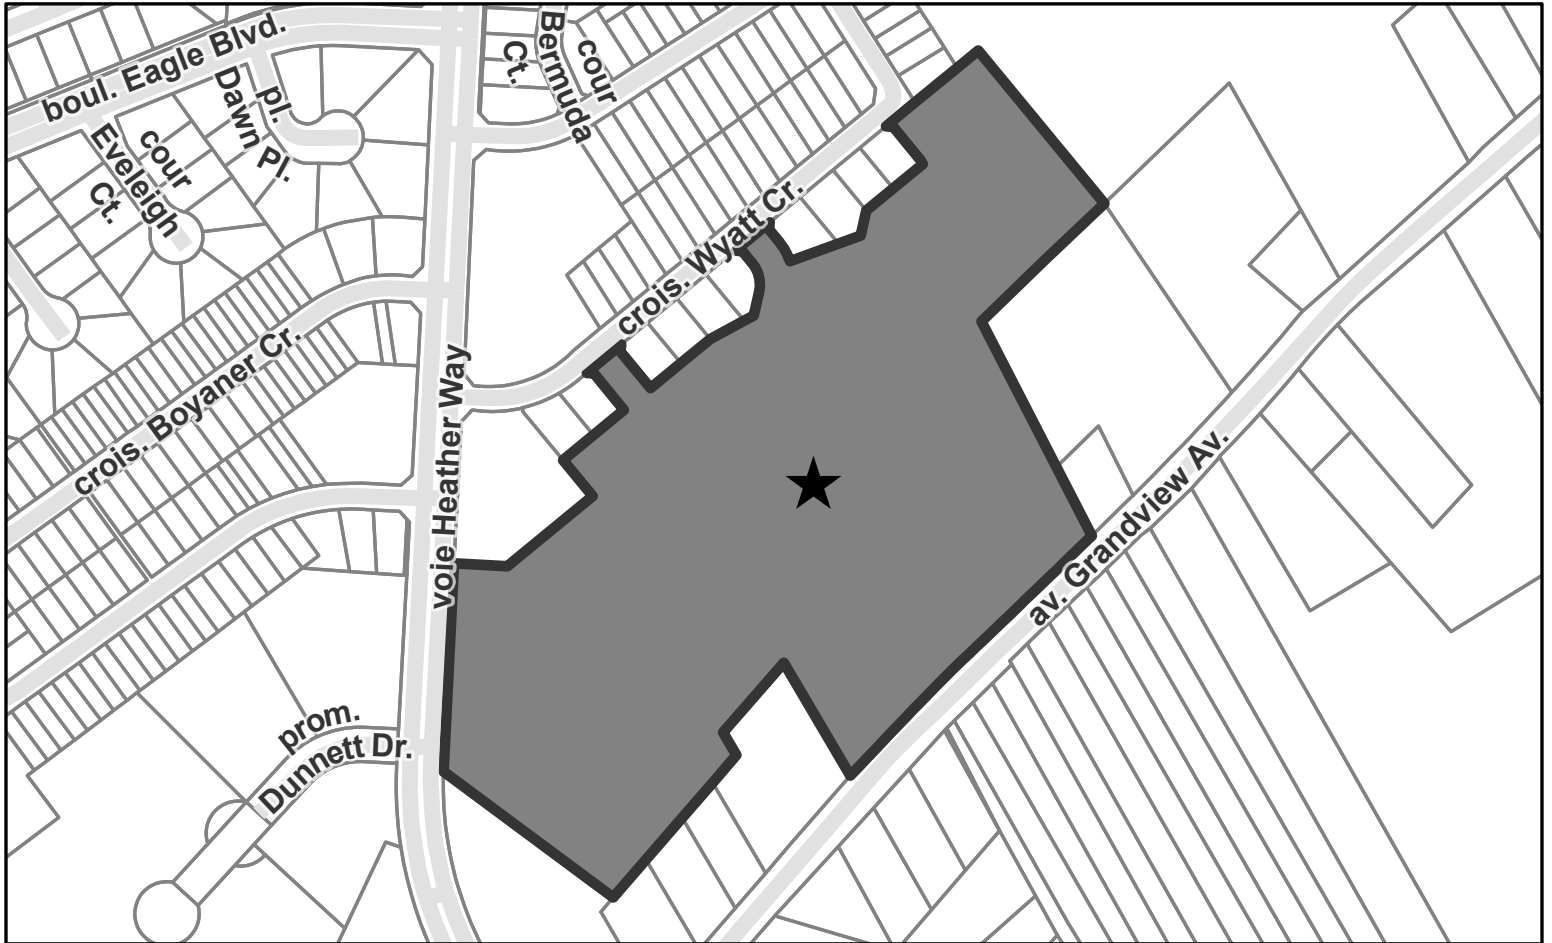

FROM / DE

Two-Unit Residential
Zone résidentielle
bifamiliale

R2



RM

TO / À

Mid-Rise Residential
Zone résidentielle -
immeubles
de hauteur moyenne



Pursuant to a Resolution under Section 59 of the Community Planning Act
Conformément à une résolution adoptée par le conseil municipal en vertu
de l'article 59 de la Loi sur l'urbanisme

Applicant: Dunnett's Landscaping Ltd.

Location: 50 Heather Way

PID(s)/NIP(s): 55124358, 00456640, 00456657, 00456665, 55190227

Considered by P.A.C./Considé par le C.C.U.: May 22 mai, 2024

Enacted by Council/Approuvé par le Conseil:

Filed in Registry Office/Enregistré le:

By-Law #/Arrêté #:

Drawn by/Crée par: Andrew Pollock **Date drawn/Carte créée:** June 11 juin, 2024