


**MUNICIPAL DEVELOPMENT PLAN / PLAN D'AMÉNAGEMENT MUNICIPAL**

Amending the Primary Development Area  
Modifiant la zone primaire de développement

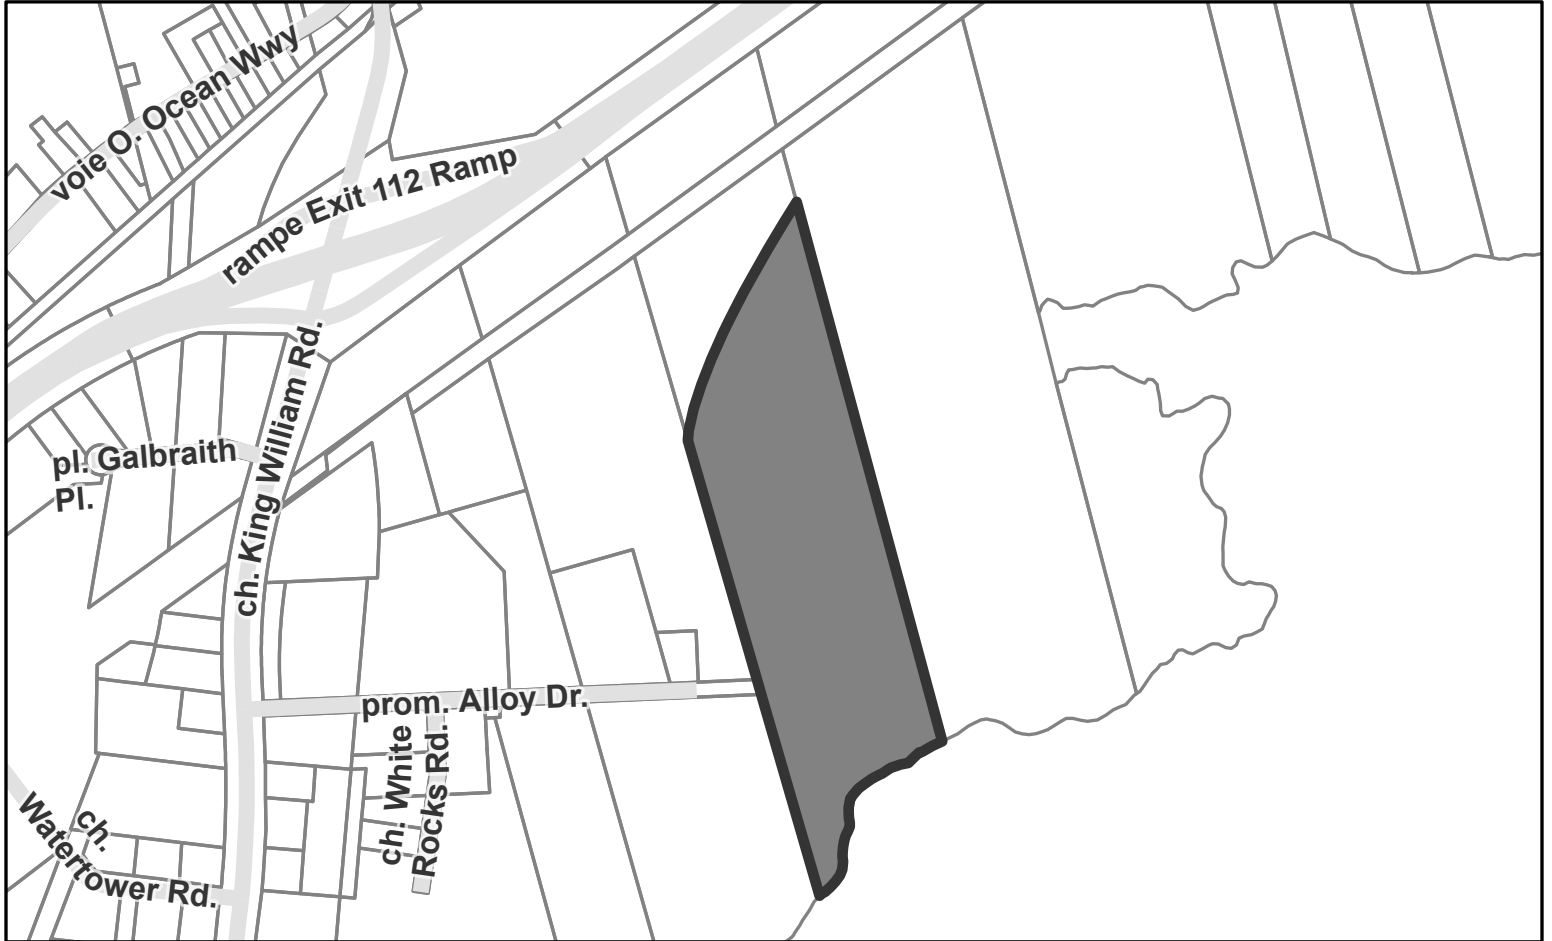

**FROM / DE**

**TO / À**

Outside PDA  
À l'extérieur de ZPD



Inside PDA  
À l'intérieur de ZPD

**Applicant:** Hughes Surveys & Consultants Inc.

**Location:** 0 Alloy Drive

**PID(s)/NIP(s):** 55032924

**Considered by P.A.C./Considé par le C.C.U.:** November 14 novembre, 2024

**Enacted by Council/Approuvé par le Conseil:**

**Filed in Registry Office/Enregistré le:**

**By-Law #/Arrêté #:**

**Drawn by/Crée par:** AJP

**Date drawn/Carte créée:** December 16 décembre, 2024