


GROWTH & COMMUNITY DEVELOPMENT SERVICES
SERVICE DE LA CROISSANCE ET DU DÉVELOPPEMENT COMMUNAUTAIRE

MUNICIPAL DEVELOPMENT PLAN / PLAN D'AMÉNAGEMENT MUNICIPAL

Amending Schedule "A"
Modifiant Annexe «A»

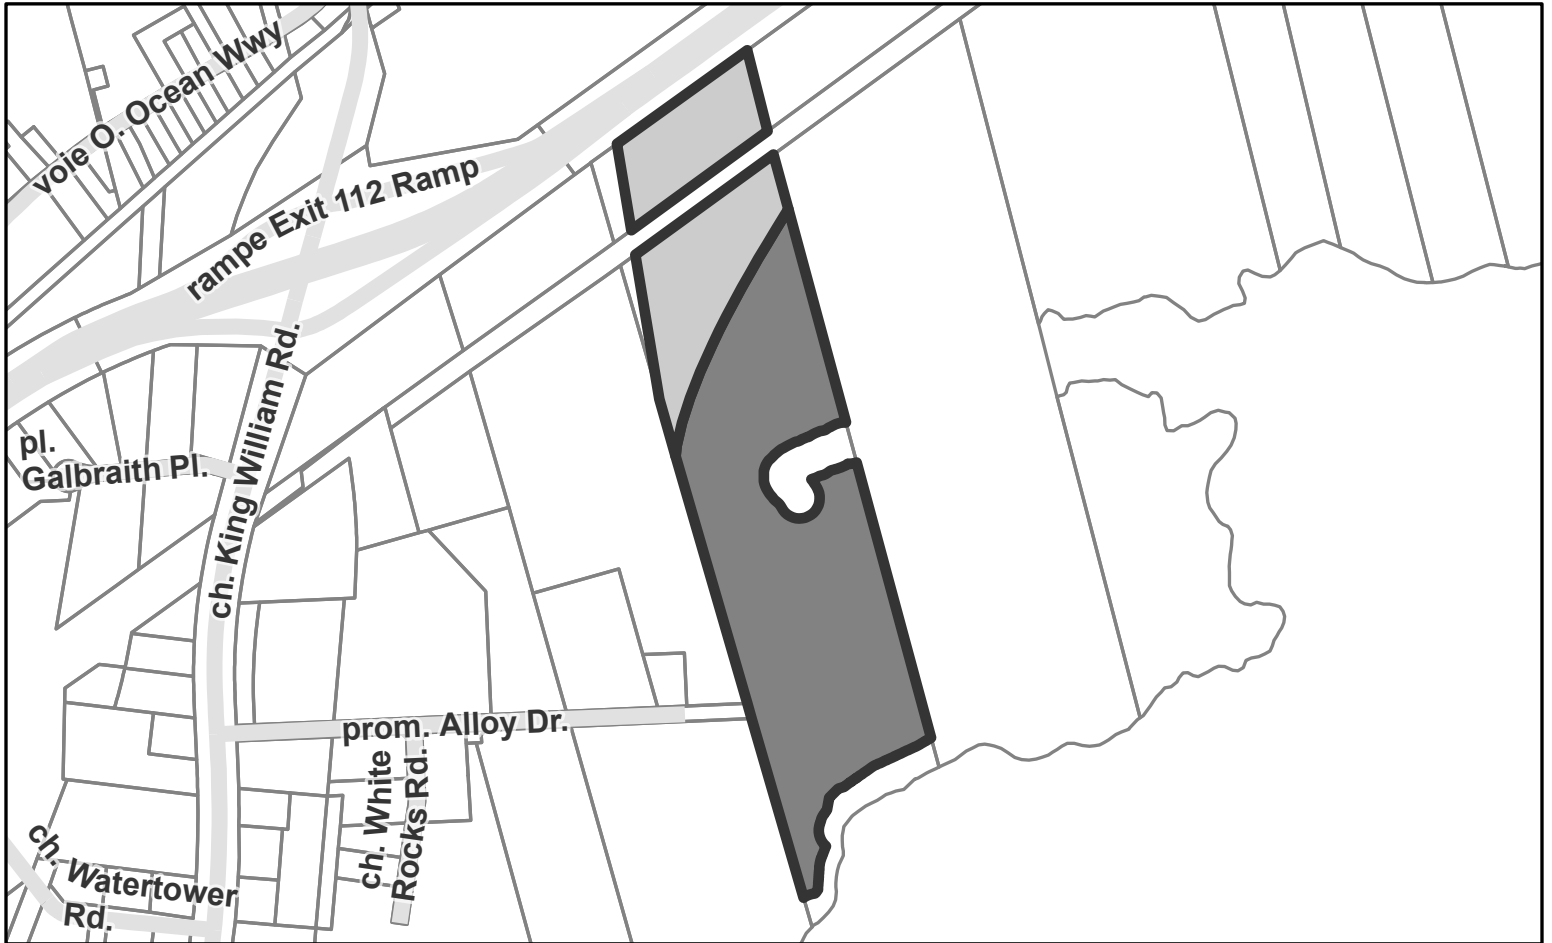

FROM / DE

TO / À

Rural Resource
Ressources rurales



Urban Reserve
Réserve urbaine



Employment Area
Secteur d'emploi

Applicant: Hughes Surveys & Consultants Inc.

Location: 0 Alloy Drive

PID(s)/NIP(s): 55032924

Considered by P.A.C./Considéré par le C.C.U.: November 14 novembre, 2024

Enacted by Council/Approuvé par le Conseil:

Filed in Registry Office/Enregistré le:

By-Law #/Arrêté #:

Drawn by/Crée par: AJP

Date drawn/Carte créée: December 16 décembre, 2024