


REZONING / REZONAGE

Amending Schedule "A" of the Zoning By-Law of The City of Saint John
Modifiant Annexe «A» de l'Arrêté de zonage de The City of Saint John

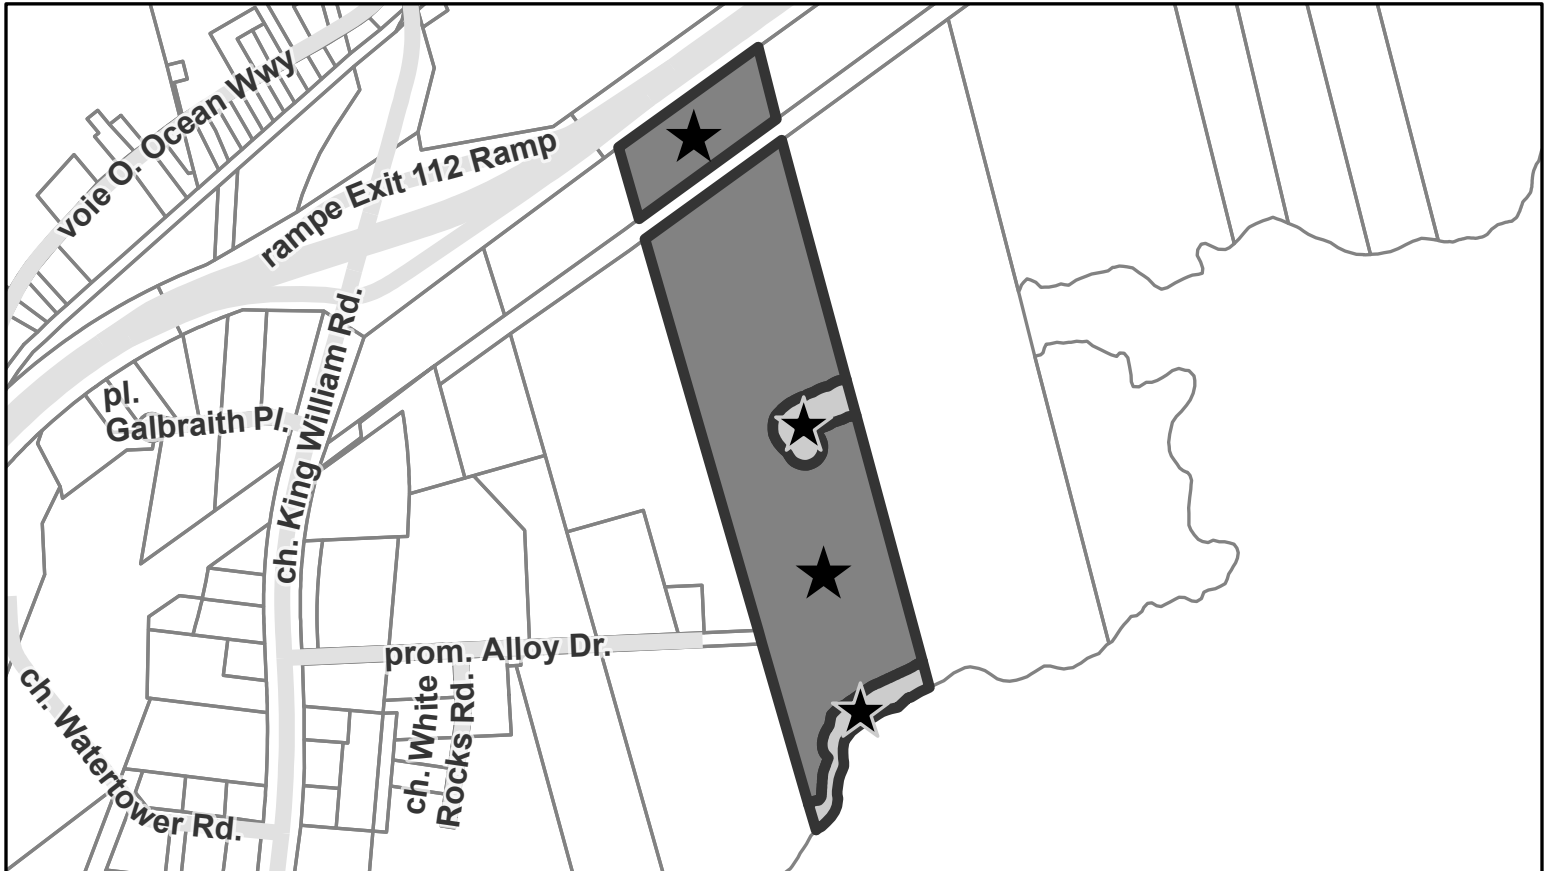

FROM / DE

TO / À

Rural
Zone rurale

RU



IM

Medium Industrial
Zone d'industrie
moyenne



P

Park
Zone de parcs



Pursuant to a Resolution under Section 59 of the Community Planning Act
Conformément à une résolution adoptée par le conseil municipal en vertu
de l'article 59 de la Loi sur l'urbanisme

Applicant: Hughes Surveys & Consultants Inc.

Location: 0 Alloy Drive

PID(s)/NIP(s): 55032924

Considered by P.A.C./Considéré par le C.C.U.: November 14 novembre, 2024

Enacted by Council/Approuvé par le Conseil:

Filed in Registry Office/Enregistré le:

By-Law #/Arrêté #:

Drawn by/Crée par: AJP

Date drawn/Carte créée: December 16 décembre, 2024