


REZONING / REZONAGE

Amending Schedule "A" of the Zoning By-Law of The City of Saint John
Modifiant Annexe «A» de l'Arrêté de zonage de The City of Saint John

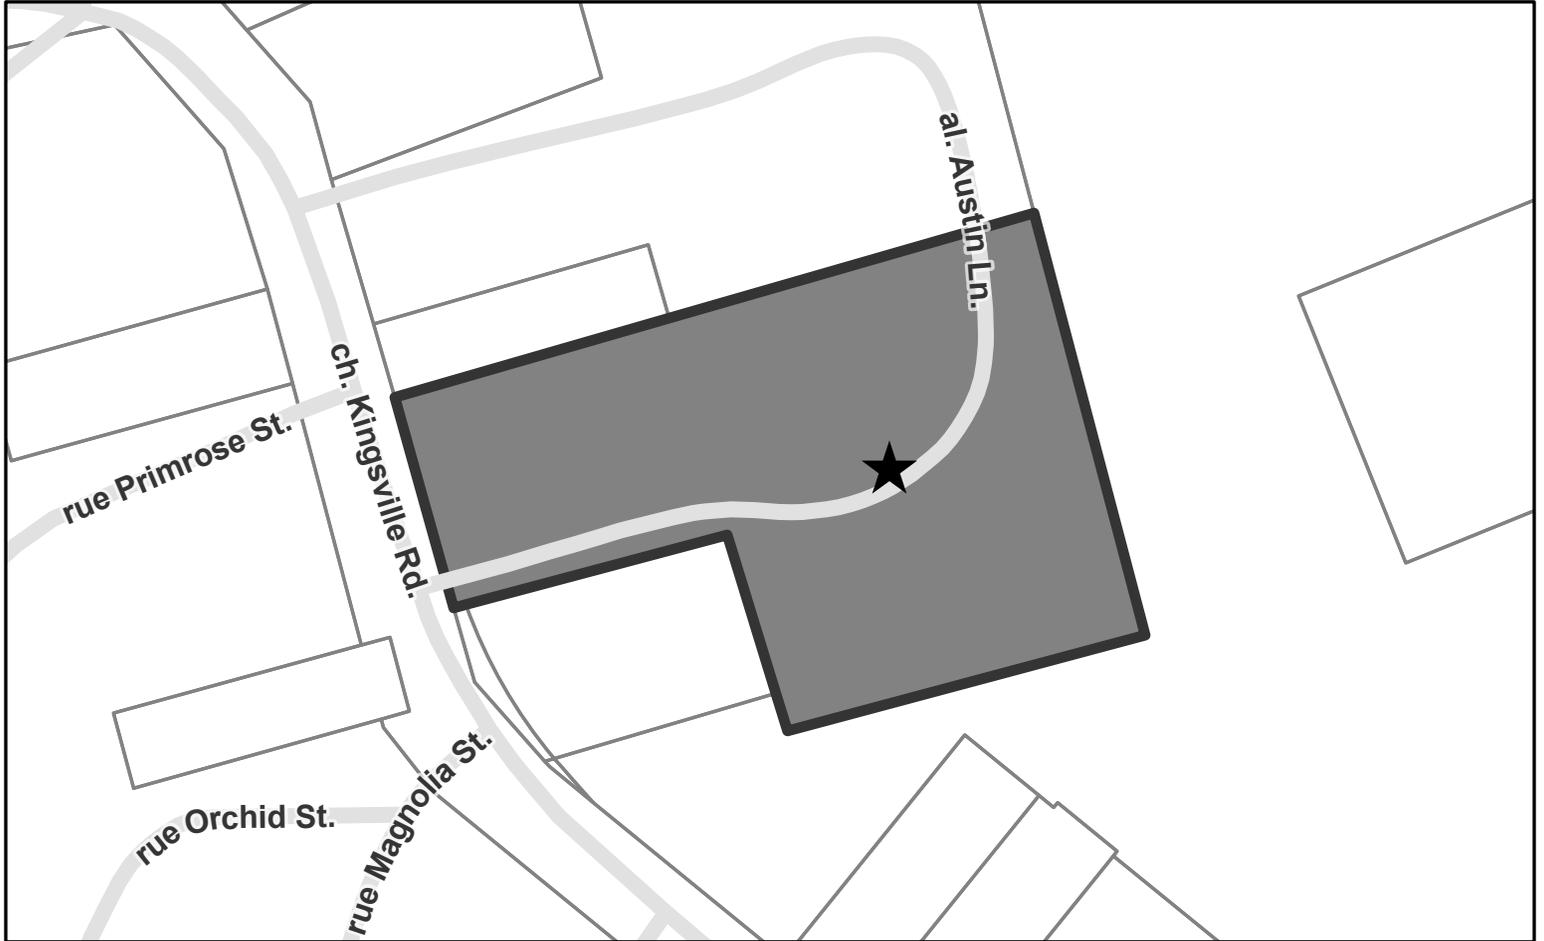

FROM / DE

One-Unit Residential
Zone résidentielle
unifamiliale

R1



RL

TO / À

Low-Rise Residential
Zone résidentielle –
immeubles
d'habitation bas



Pursuant to a Resolution under Section 59 of the Community Planning Act
Conformément à une résolution adoptée par le conseil municipal en vertu
de l'article 59 de la Loi sur l'urbanisme

Applicant: George Dennis Cormier

Location: 9 Austin Lane

PID(s)/NIP(s): 00403972 (portion)

Considered by P.A.C./Considé par le C.C.U.: November 14 novembre, 2024

Enacted by Council/Approuvé par le Conseil:

Filed in Registry Office/Enregistré le:

By-Law #/Arrêté #: