


REZONING / REZONAGE

Amending Schedule “A” of the Zoning By-Law of The City of Saint John
Modifiant Annexe «A» de l’Arrêté de zonage de The City of Saint John

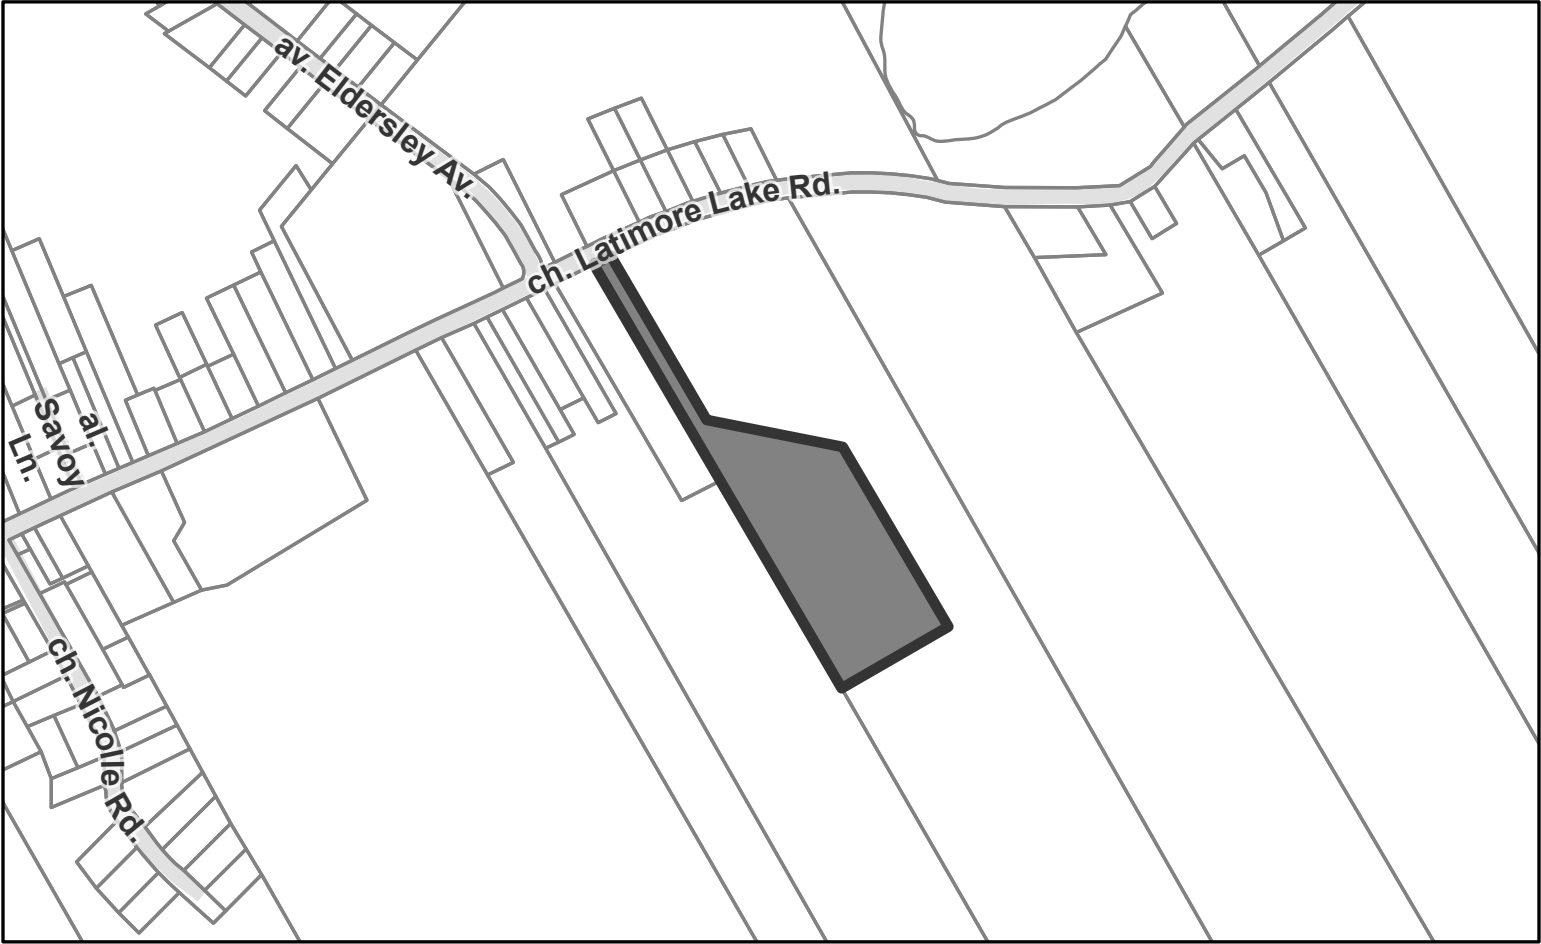

FROM / DE

Rural
Zone rurale

RU



RP

TO / À

Mini-Home
Park Residential
Zone résidentielle – Parcs
de minimaisons

Applicant: Tom Cole
Location: 1384 Latimore Lake Road
PID(s)/NIP(s): 55203295

Considered by P.A.C./Considé­ré par le C.C.U.: June 17 juin, 2025

Enacted by Council/Approuvé par le Conseil:

Filed in Registry Office/Enregistré le:

By-Law #/Arrêté #: C.P. 111-203

Drawn by/Crée­e par: AJP **Date drawn/Carte créée:** June 11 juin, 2025