


GROWTH & COMMUNITY DEVELOPMENT SERVICES
SERVICE DE LA CROISSANCE ET DU DÉVELOPPEMENT COMMUNAUTAIRE

MUNICIPAL DEVELOPMENT PLAN / PLAN D'AMÉNAGEMENT MUNICIPAL

Amending Schedule “B”
Modifiant Annexe «B»

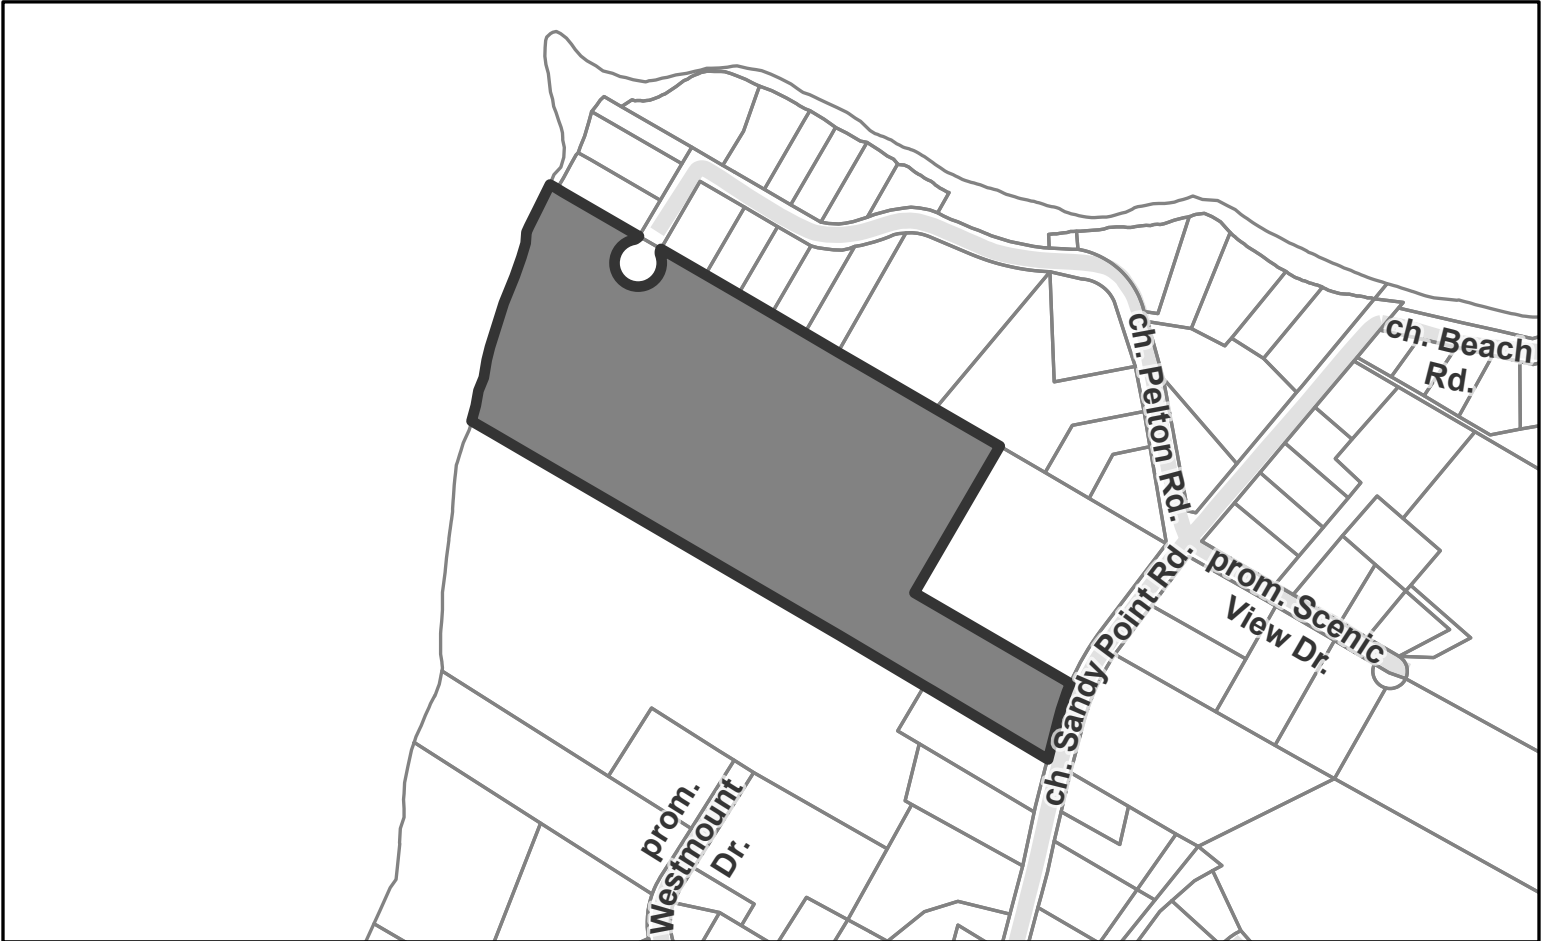

FROM / DE

TO / À

Major Community
Facility
Établissements
communautaires majeurs



Stable Residential
Résidentiel stable

Applicant: Ethos Ridge
Location: 500 Pelton Road
PID(s)/NIP(s): 55238471

Considered by P.A.C./Considéré par le C.C.U.: June 17 juin, 2025
Enacted by Council/Approuvé par le Conseil:
Filed in Registry Office/Enregistré le:
By-Law #/Arrêté #: C.P. 106-41

Drawn by/Crée par: AJP **Date drawn/Carte créée:** June 10 juin, 2025