

**BY-LAW NUMBER C.P. 106-21
A LAW TO AMEND THE
MUNICIPAL PLAN BY-LAW**

Be it enacted by The City of Saint John in Common Council convened, as follows:

The Municipal Plan By-law of The City of Saint John enacted on the 30th day of January, A.D. 2012 is amended by:

1 Amending Schedule A – City Structure, by redesignating parcels of land with an area of approximately 5.9 hectares metres located at 348 Acamac Backland Road, also identified as portions of PID No. 00289595 from *Park and Natural Area* to *Rural Resource Area* classification;

2 Amending Schedule B – Future Land Use, by redesignating the same parcels of land from *Park and Natural Area* to *Rural Resource* classification;

- all as shown on the plans attached hereto and forming part of this by-law.

IN WITNESS WHEREOF The City of Saint John has caused the Corporate Common Seal of the said City to be affixed to this by-law the * day of *, A.D. 2019 and signed by:

Mayor

Common Clerk/Greffier communal

First Reading - November 4, 2019
Second Reading - November 4, 2019
Third Reading -

**ARRÊTÉ N° C.P. 106-21
ARRÊTÉ MODIFIANT L'ARRÊTÉ
RELATIF AU PLAN MUNICIPAL**

Lors d'une réunion du conseil communal, The City of Saint John a édicté ce qui suit :

L'arrêté concernant le plan municipal de The City of Saint John décrété le 30 janvier 2012 est modifié par :

1 la modification de l'annexe A – Structure de la municipalité, afin de faire passer la désignation des parcelles de terrain d'une superficie d'environ 5,9 hectares, située au 348, chemin Acamac Backland, et portant des parties de NID 00289595, afin de la faire passer de *parc ou aire naturelle* à *secteur de ressources rurales*;

2 la modification de l'annexe B – Utilisation future des sols, afin de faire passer la désignation de les parcelles de terrain précitée de *parc ou aire naturelle* à *secteur de ressources rurales*;


- toutes les modifications sont indiquées sur les plans ci-joints et font partie du présent arrêté.

EN FOI DE QUOI, The City of Saint John a fait apposer son sceau communal sur le présent arrêté le 2019, avec les signatures suivantes :

Première lecture - le 4 novembre 2019
Deuxième lecture - le 4 novembre 2019
Troisième lecture -

GROWTH & COMMUNITY DEVELOPMENT SERVICES
SERVICE DE LA CROISSANCE ET DU DÉVELOPPEMENT COMMUNAUTAIRE
MUNICIPAL DEVELOPMENT PLAN / PLAN D'AMÉNAGEMENT MUNICIPAL

Amending Schedule A
Modifiant annexe A

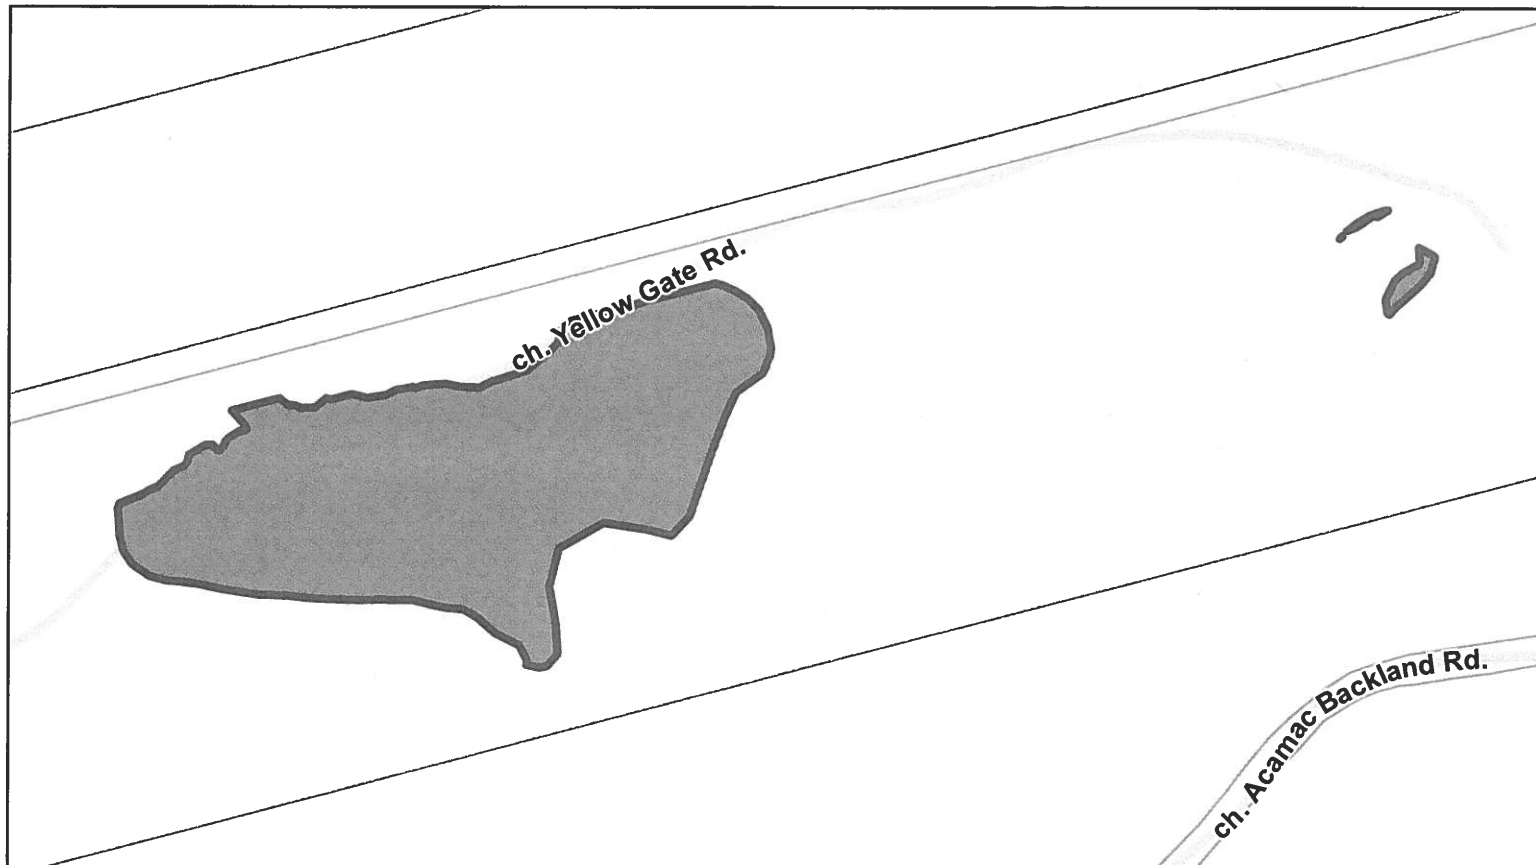

FROM / DE

Park and
Natural Area
Parc ou aire
naturelle



TO / À

Rural Resource Area
Secteur de ressources
rurales

Applicant: Gemtec Ltd. on behalf of Fundy Regional Service Commission

Location: 348 Acamac Backland Road

PID(s)/NIP(s): Portion of/de 00289595

Considered by P.A.C./considéré par le C.C.U.: October 16 octobre, 2019

Enacted by Council/Approuvé par le Conseil:


Filed in Registry Office/Enregistré le:

By-Law #/Arrêté #

Drawn By/Créée Par: Andrew Pollock **Date Drawn/Carte Créée:** November 12 novembre, 2019

GROWTH & COMMUNITY DEVELOPMENT SERVICES
SERVICE DE LA CROISSANCE ET DU DÉVELOPPEMENT COMMUNAUTAIRE
MUNICIPAL DEVELOPMENT PLAN / PLAN D'AMÉNAGEMENT MUNICIPAL

Amending Schedule B
Modifiant annexe B

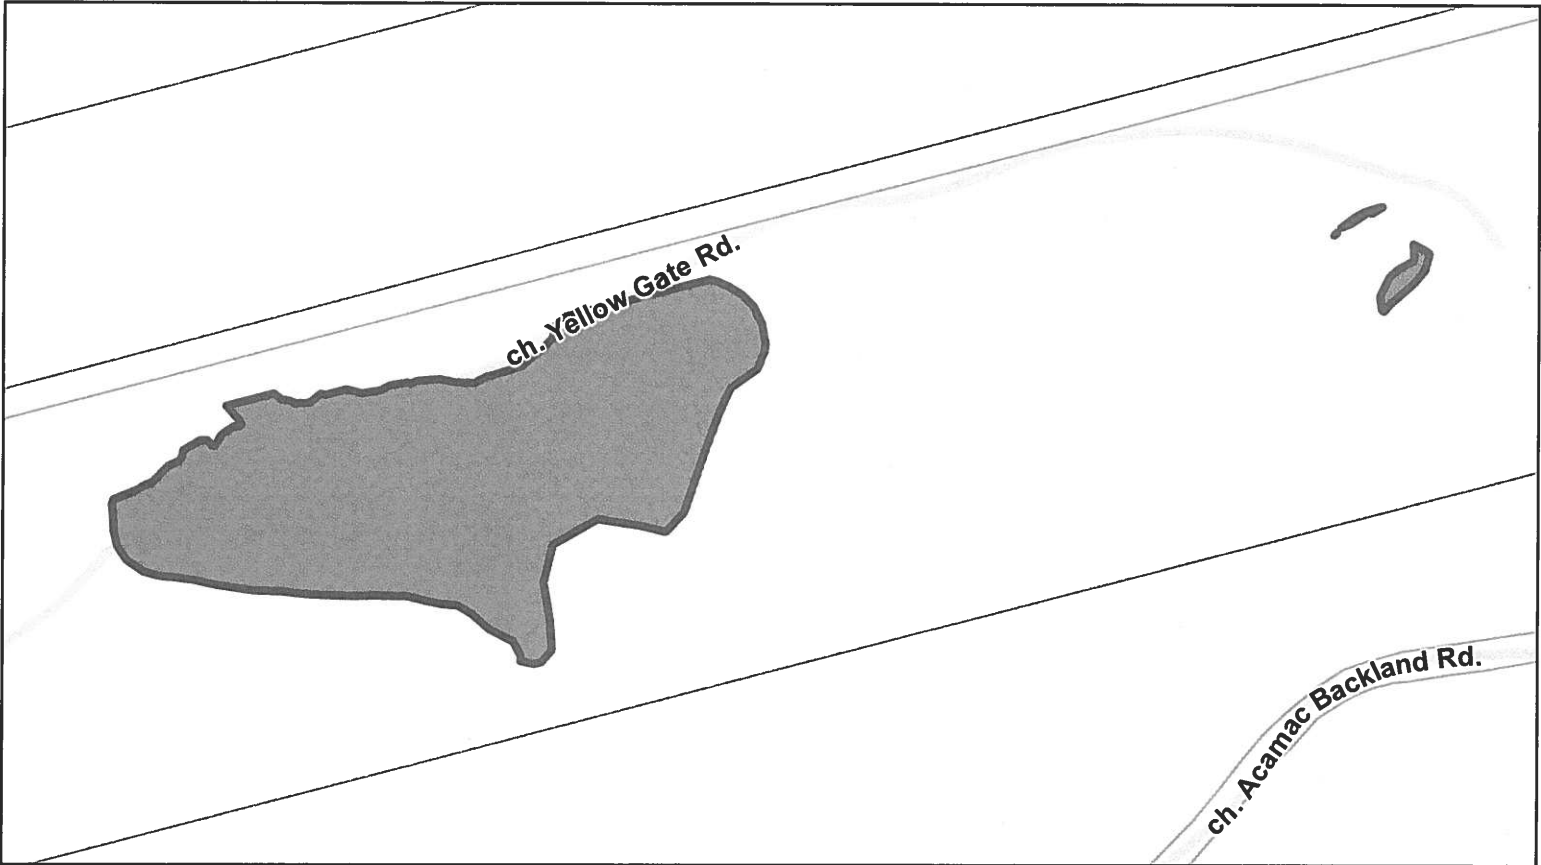

FROM / DE

TO / À

Park and
Natural Area
Parc ou aire
naturelle



Rural Resource Area
Secteur de ressources
rurales

Applicant: Gemtec Ltd. on behalf of Fundy Regional Service Commission

Location: 348 Acamac Backland Road

PID(s)/NIP(s): Portion of/de 00289595

Considered by P.A.C./considéré par le C.C.U.: October 16 octobre, 2019

Enacted by Council/Approuvé par le Conseil:

Filed in Registry Office/Enregistré le:

By-Law #/Arrêté #

Drawn By/Créée Par: Andrew Pollock **Date Drawn/Carte Créée:** November 12 novembre, 2019