

**BY-LAW NUMBER C.P. 106-16
A LAW TO AMEND THE
MUNICIPAL PLAN BY-LAW**

Be it enacted by The City of Saint John in Common Council convened, as follows:

The Municipal Plan By-law of The City of Saint John enacted on the 30th day of January, A.D. 2012 is amended by:

1 Amending Schedule A – City Structure, by redesignating a parcel of land with an area of approximately 0.55 hectares, located at 179-185 Golden Grove Road, also identified as PID Nos. 55057848, 55057855 and 55201750, from *Stable Area* to *Employment Area* classification;

2 Amending Schedule B – Future Land Use, by redesignating the same parcel of land from *Stable Residential* to *Stable Commercial* classification;

- all as shown on the plans attached hereto and forming part of this by-law.

IN WITNESS WHEREOF The City of Saint John has caused the Corporate Common Seal of the said City to be affixed to this by-law the * day of *, A.D. 2019 and signed by:

Mayor

Common Clerk/Greffier communal

First Reading - March 11, 2019
Second Reading - March 11, 2019
Third Reading -

**ARRÊTÉ N° C.P. 106-16
ARRÊTÉ MODIFIANT L'ARRÊTÉ
RELATIF AU PLAN MUNICIPAL**

Lors d'une réunion du conseil communal, The City of Saint John a édicté ce qui suit :

L'arrêté concernant le plan municipal de The City of Saint John décrété le 30 janvier 2012 est modifié par :

1 la modification de l'annexe A – Structure de la municipalité, afin de faire passer la désignation d'une parcelle de terrain d'une superficie d'environ 0,55 hectares, située au 179-185, chemin Golden Grove, et portant les NID 55057848, 55057855 et 55201750, de *secteur stable* à *secteur d'emploi*;;

2 la modification de l'annexe B – Utilisation future des sols, afin de faire passer la désignation de la parcelle de terrain précitée de *secteur résidentiel* à *secteur commercial stable*;


- toutes les modifications sont indiquées sur les plans ci-joints et font partie du présent arrêté.

EN FOI DE QUOI, The City of Saint John a fait apposer son sceau communal sur le présent arrêté le 2019, avec les signatures suivantes :

Première lecture - le 11 mars 2019
Deuxième lecture - le 11 mars 2019
Troisième lecture -

GROWTH & COMMUNITY DEVELOPMENT SERVICES
SERVICE DE LA CROISSANCE ET DU DÉVELOPPEMENT COMMUNAUTAIRE
MUNICIPAL DEVELOPMENT PLAN / PLAN D'AMÉNAGEMENT MUNICIPAL


Amending Schedule A
Modifiant annexe A

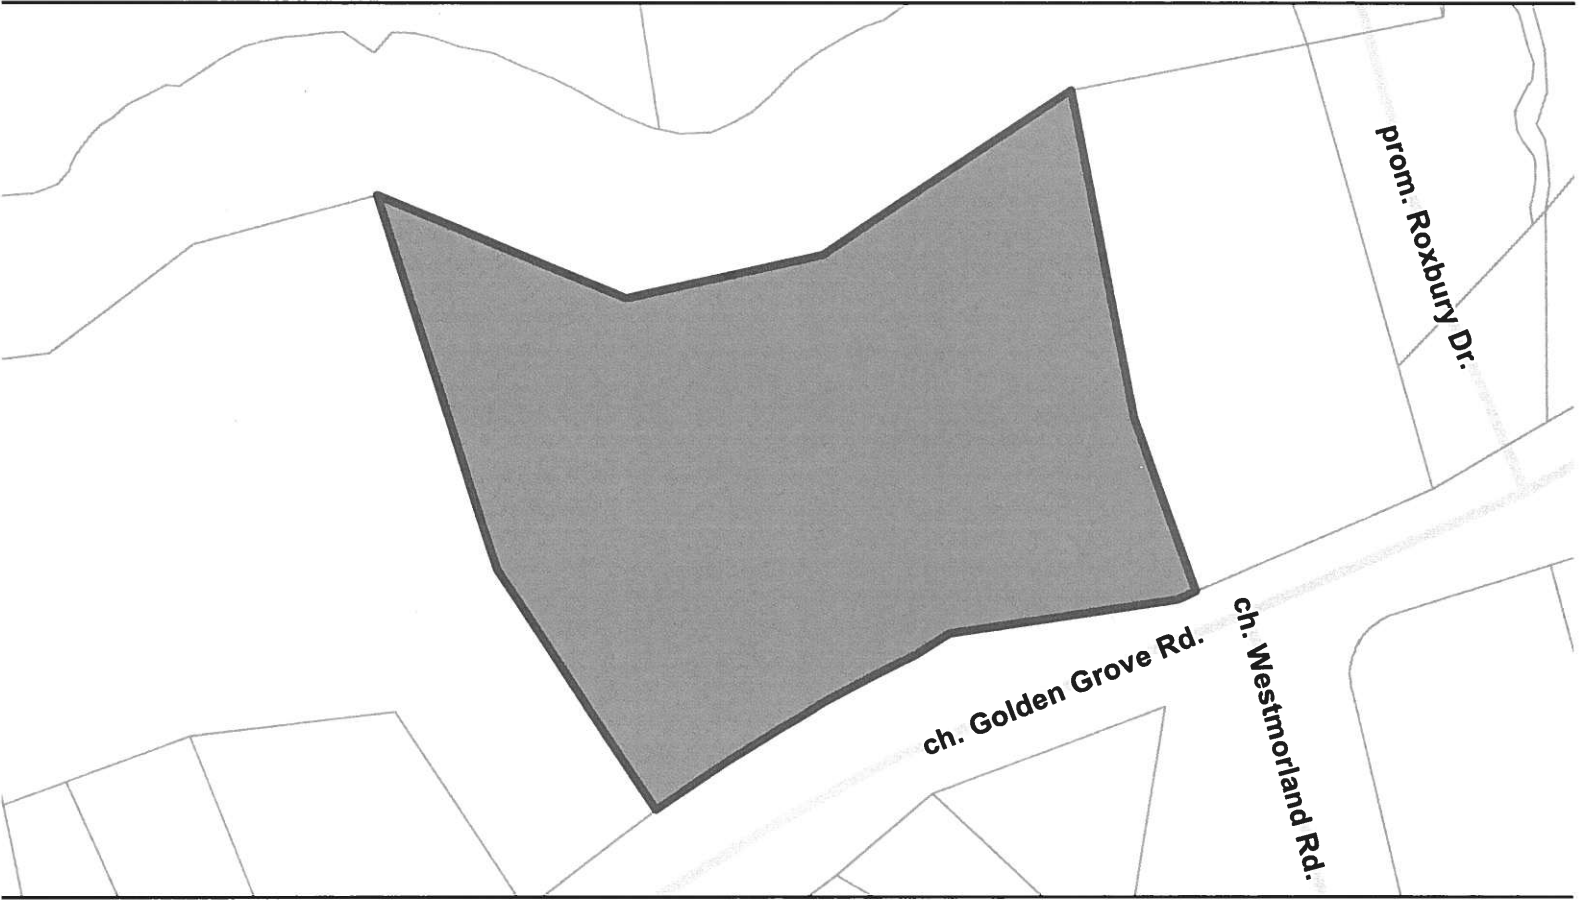

FROM / DE

TO / À

Stable Area
Secteur stable

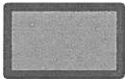

Employment Area
Secteur d'emploi

Applicant: Scott's Auto Body & Collision Ltd.

Location: 179-185 Golden Grove Road

PID(s)/NIP(s): 55201750, 55057855, 55057848

Considered by P.A.C./considéré par le C.C.U.: February 20 février, 2019

Enacted by Council/Approuvé par le Conseil:


Filed in Registry Office/Enregistré le:

By-Law #/Arrêté #

Drawn By/Créée Par: Andrew Pollock **Date Drawn/Carte Créée:** March 18 mars, 2019

GROWTH & COMMUNITY DEVELOPMENT SERVICES
SERVICE DE LA CROISSANCE ET DU DÉVELOPPEMENT COMMUNAUTAIRE
MUNICIPAL DEVELOPMENT PLAN / PLAN D'AMÉNAGEMENT MUNICIPAL

Amending Schedule B
Modifiant annexe B

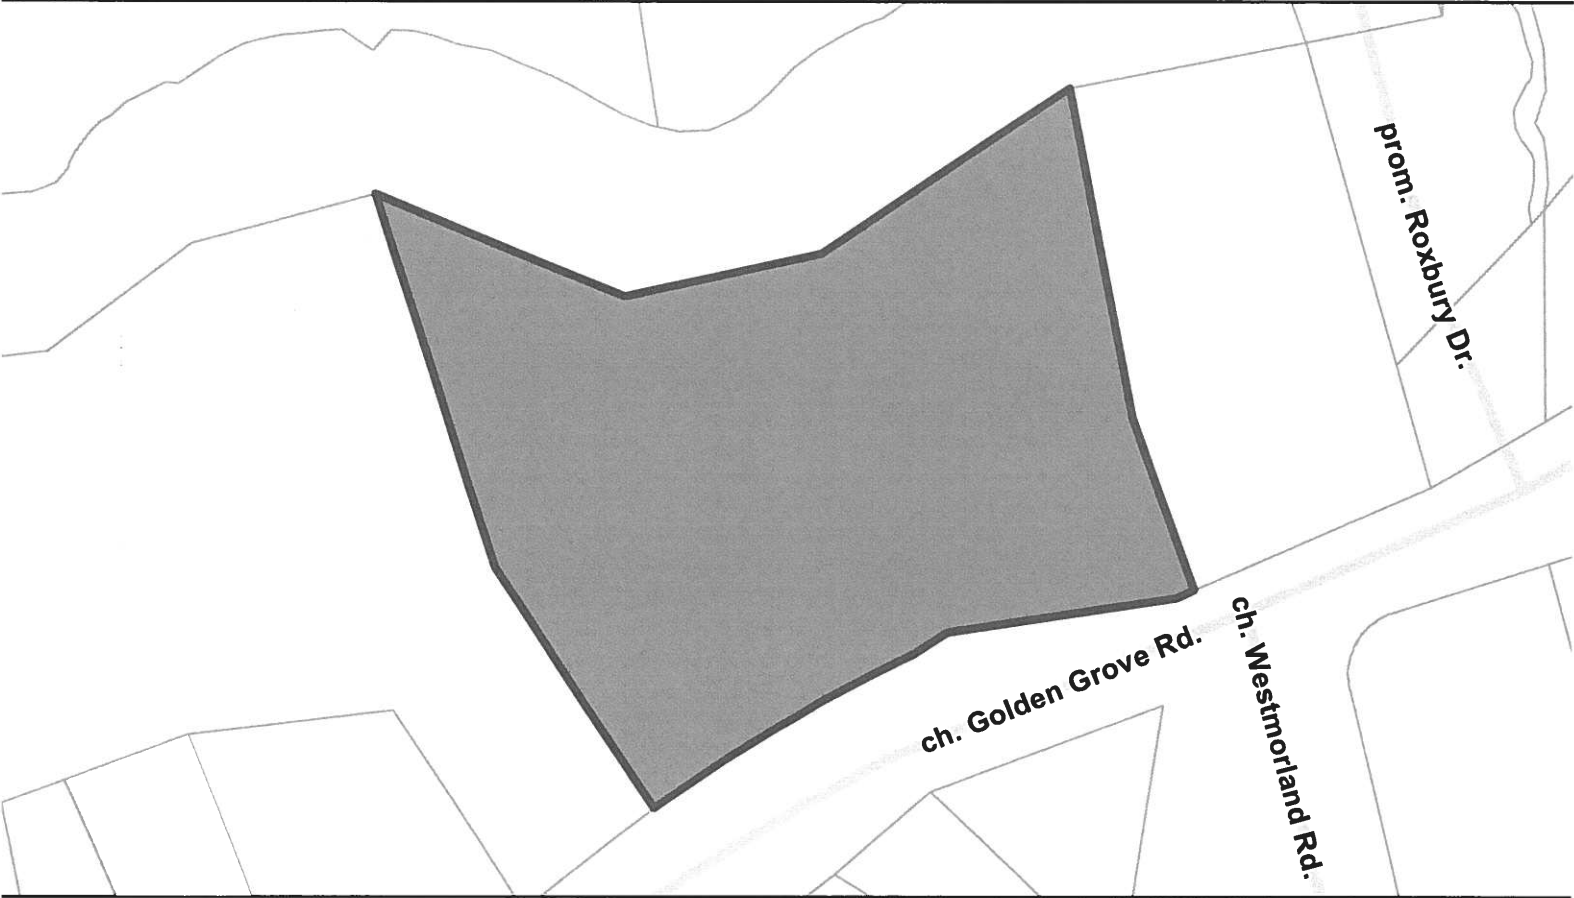

FROM / DE

TO / À

Stable Residential
Secteur résidentiel stable



Stable Commercial
Secteur commercial stable

Applicant: Scott's Auto Body & Collision Ltd.

Location: 179-185 Golden Grove Road

PID(s)/NIP(s): 55201750, 55057855, 55057848

Considered by P.A.C./considéré par le C.C.U.: February 20 février, 2019

Enacted by Council/Approuvé par le Conseil:

Filed in Registry Office/Enregistré le:

By-Law #/Arrêté #