


ELEVATION  
COURTYARD ELEVATION

1:100

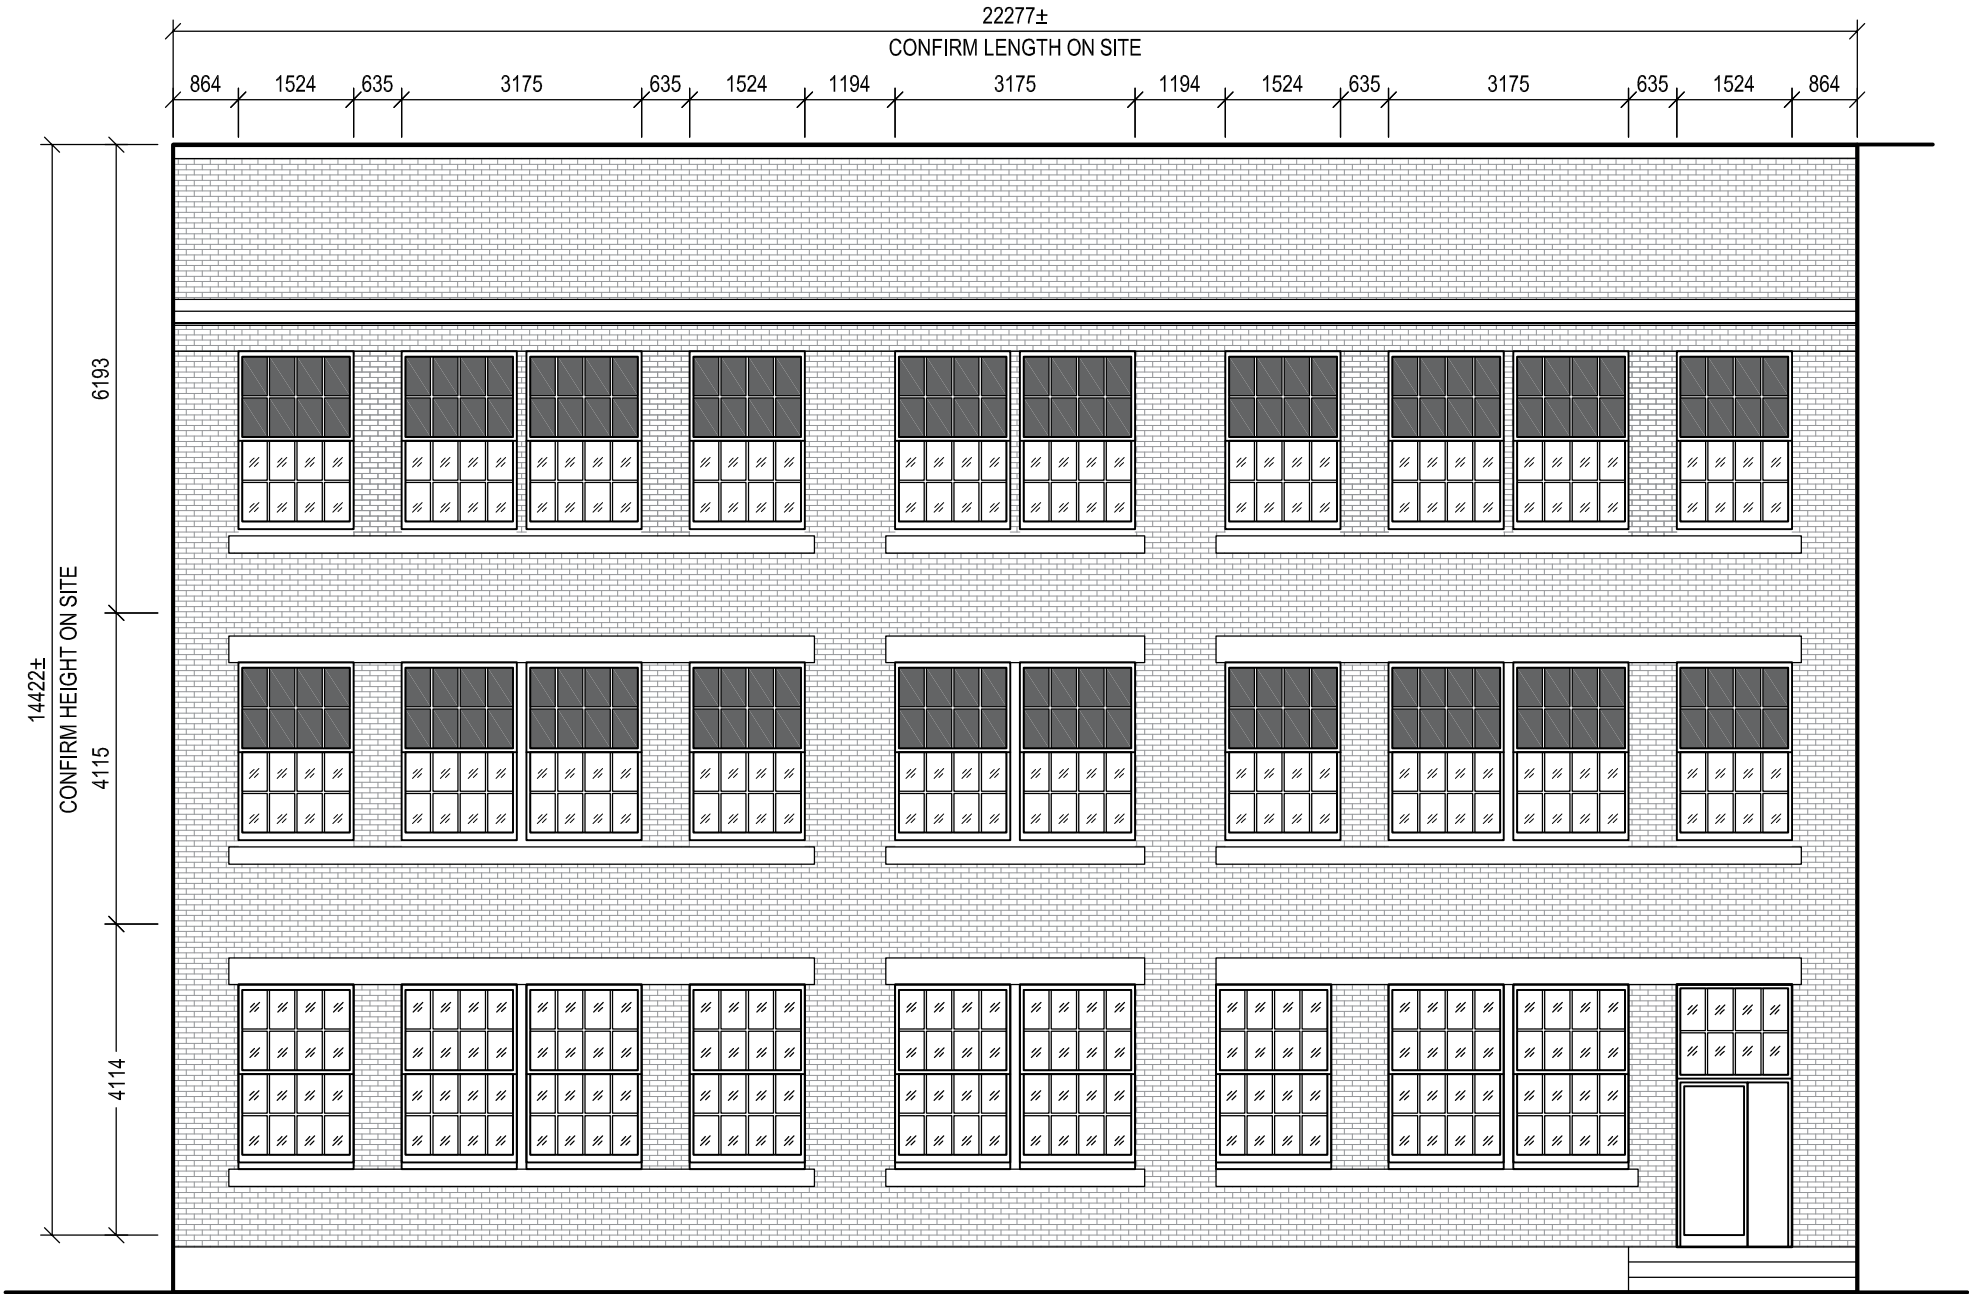

Department of  
Transportation and  
Infrastructure  
Ministère des  
Transports et de  
l'Infrastructure  
Buildings  
Division  
Division des  
Bâtiments



General notes  
Notes générales

Project Title  
Titre du projet  
SAINT JOHN HIGH SCHOOL  
WINDOW REPLACEMENT

Sheet title  
Titre de la feuille  
COURTYARD ELEVATION

Stamp  
Sceau

|                       |                   |                                   |                                               |
|-----------------------|-------------------|-----------------------------------|-----------------------------------------------|
| Date<br>21 – MAR – 08 | Date              | Approved by<br>MW/EL              | Approuvé par                                  |
| Scale<br>1:100        | Échelle           | Consultant<br>reference<br>number | Numéro de<br>référence de<br>l'expert-conseil |
| Drawn by<br>ÁF/       | Dessiné par<br>CB | 714A01.dwg                        |                                               |

|                                    |              |                 |                  |
|------------------------------------|--------------|-----------------|------------------|
| Project No.<br>FRE – 21000427 – A3 | Nº du projet | Sheet No.<br>A3 | Nº de la feuille |
|------------------------------------|--------------|-----------------|------------------|